



ZONNEPARK WIJKERSLOOT TE WIJK BIJ DUURSTEDEN

PLANGEBIED IN DE OMGEVING

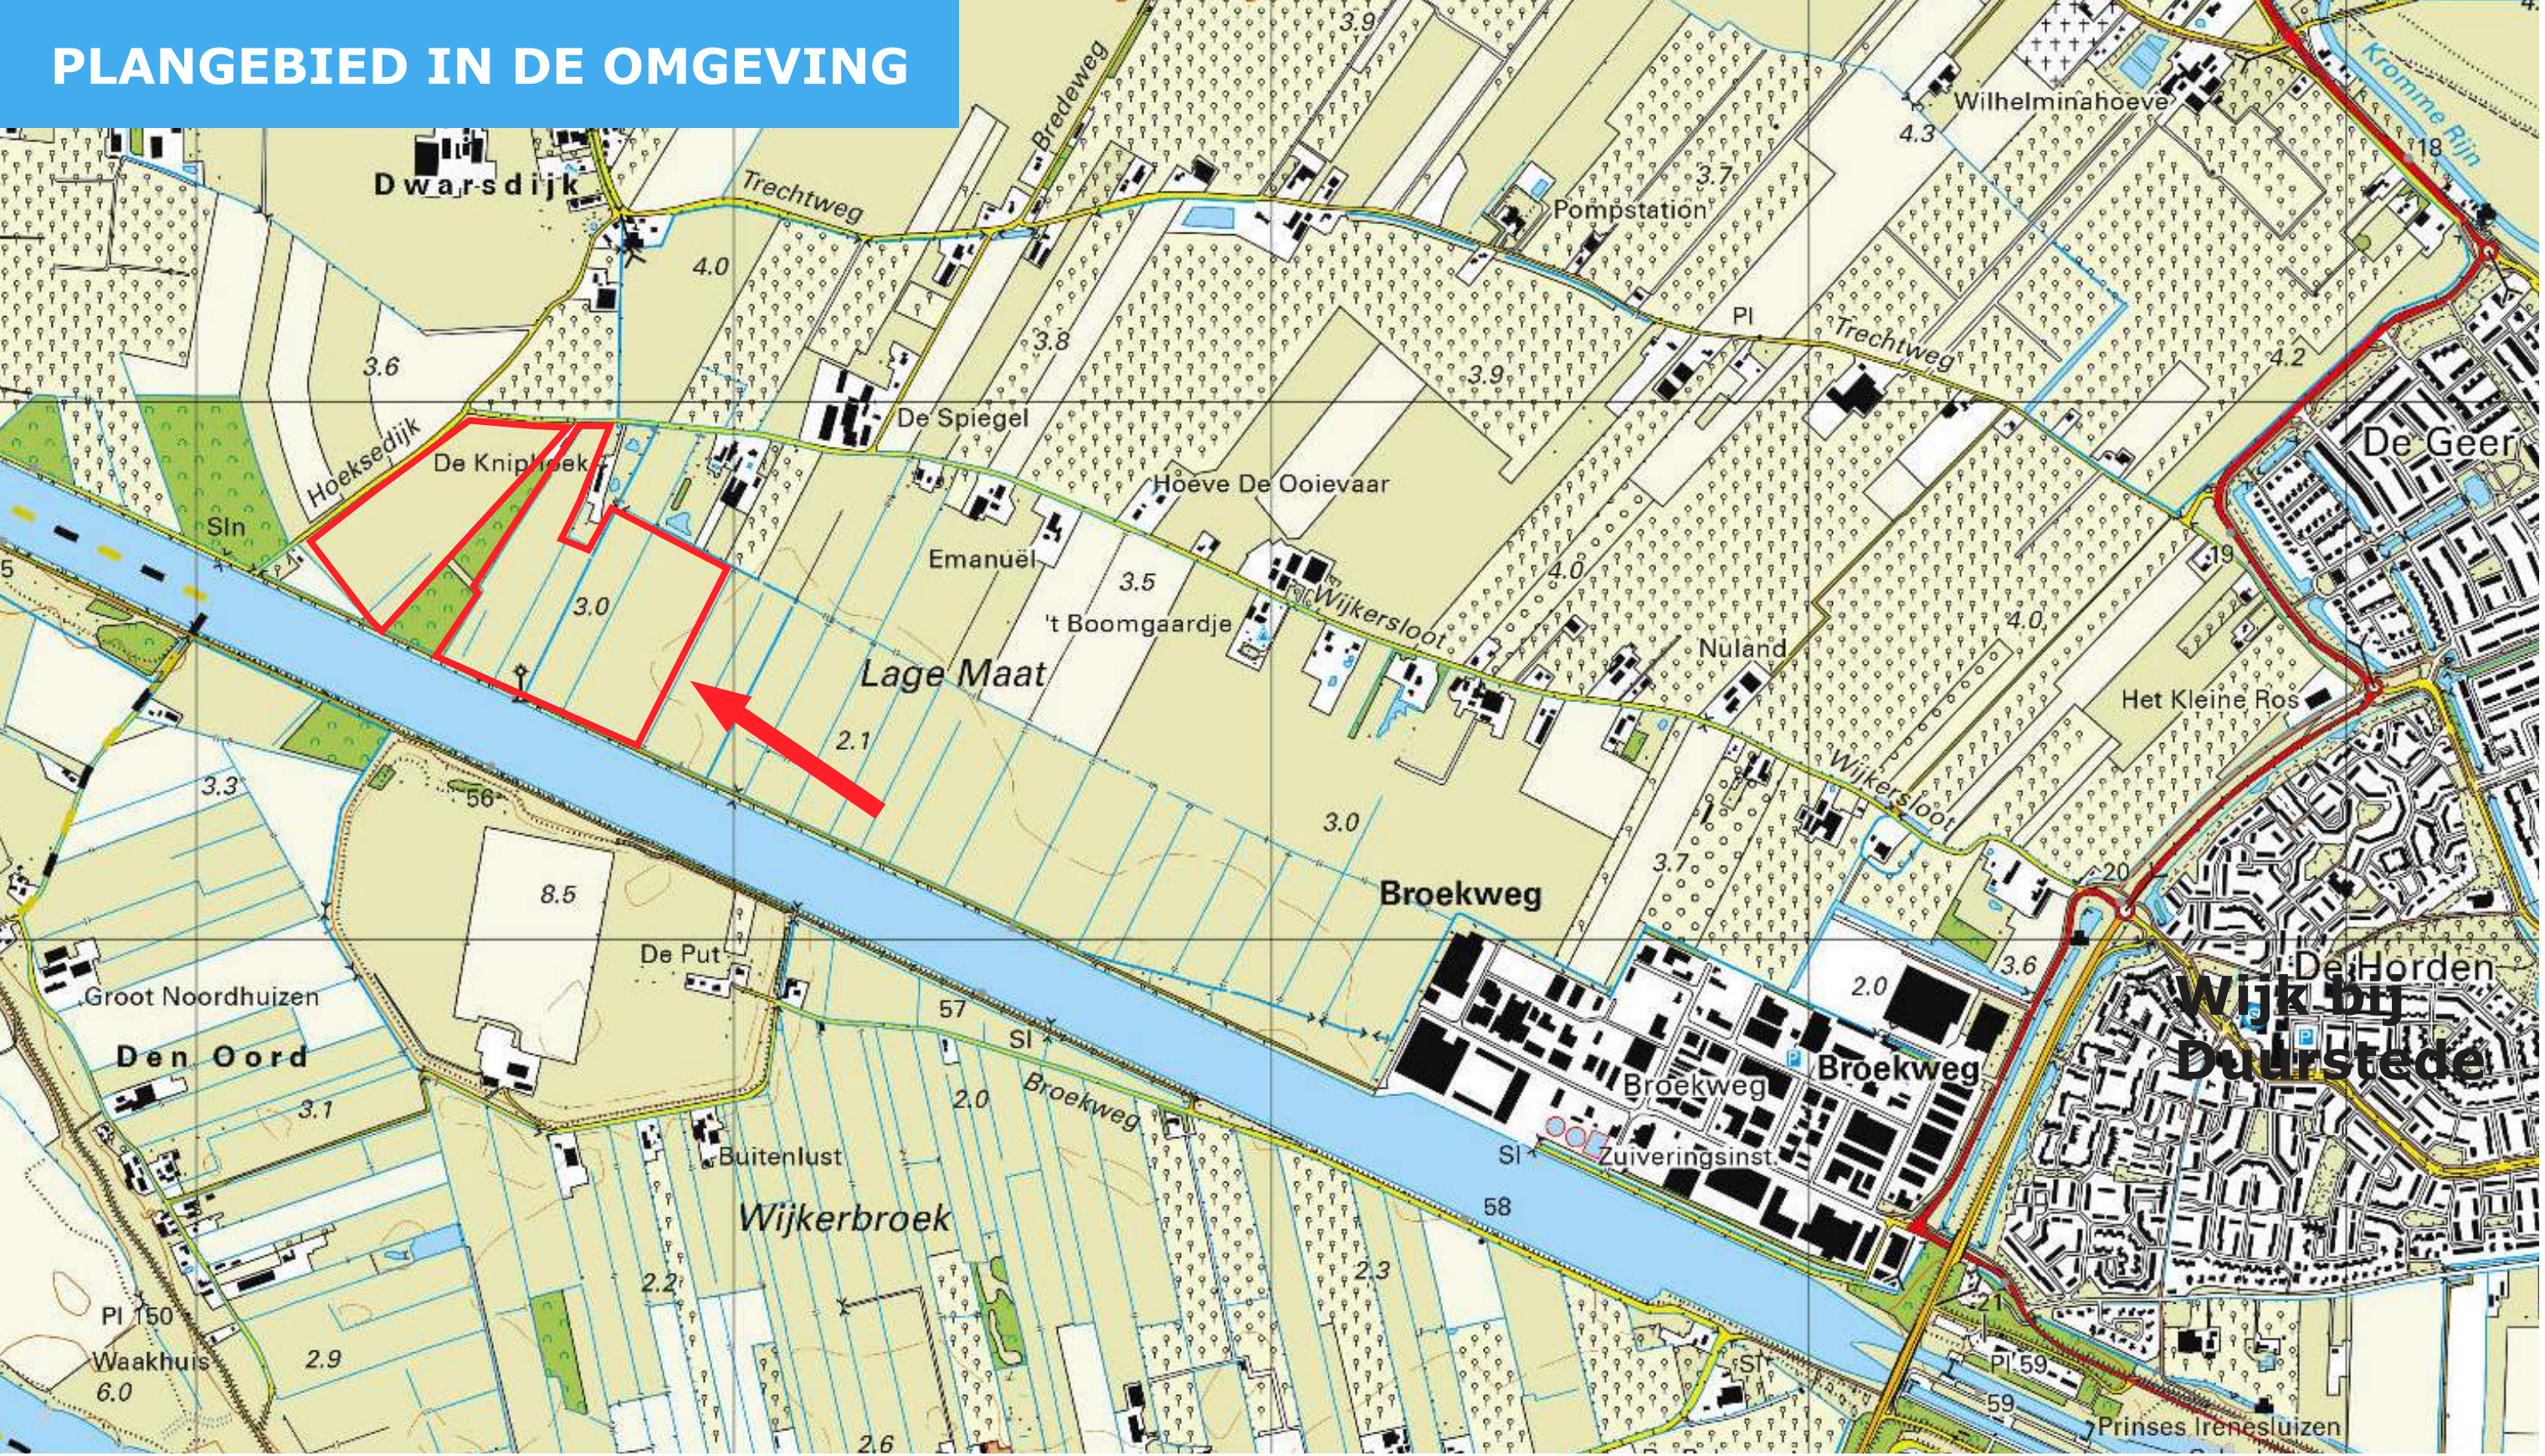

PLANGEBIED OP LUCHTFOTO

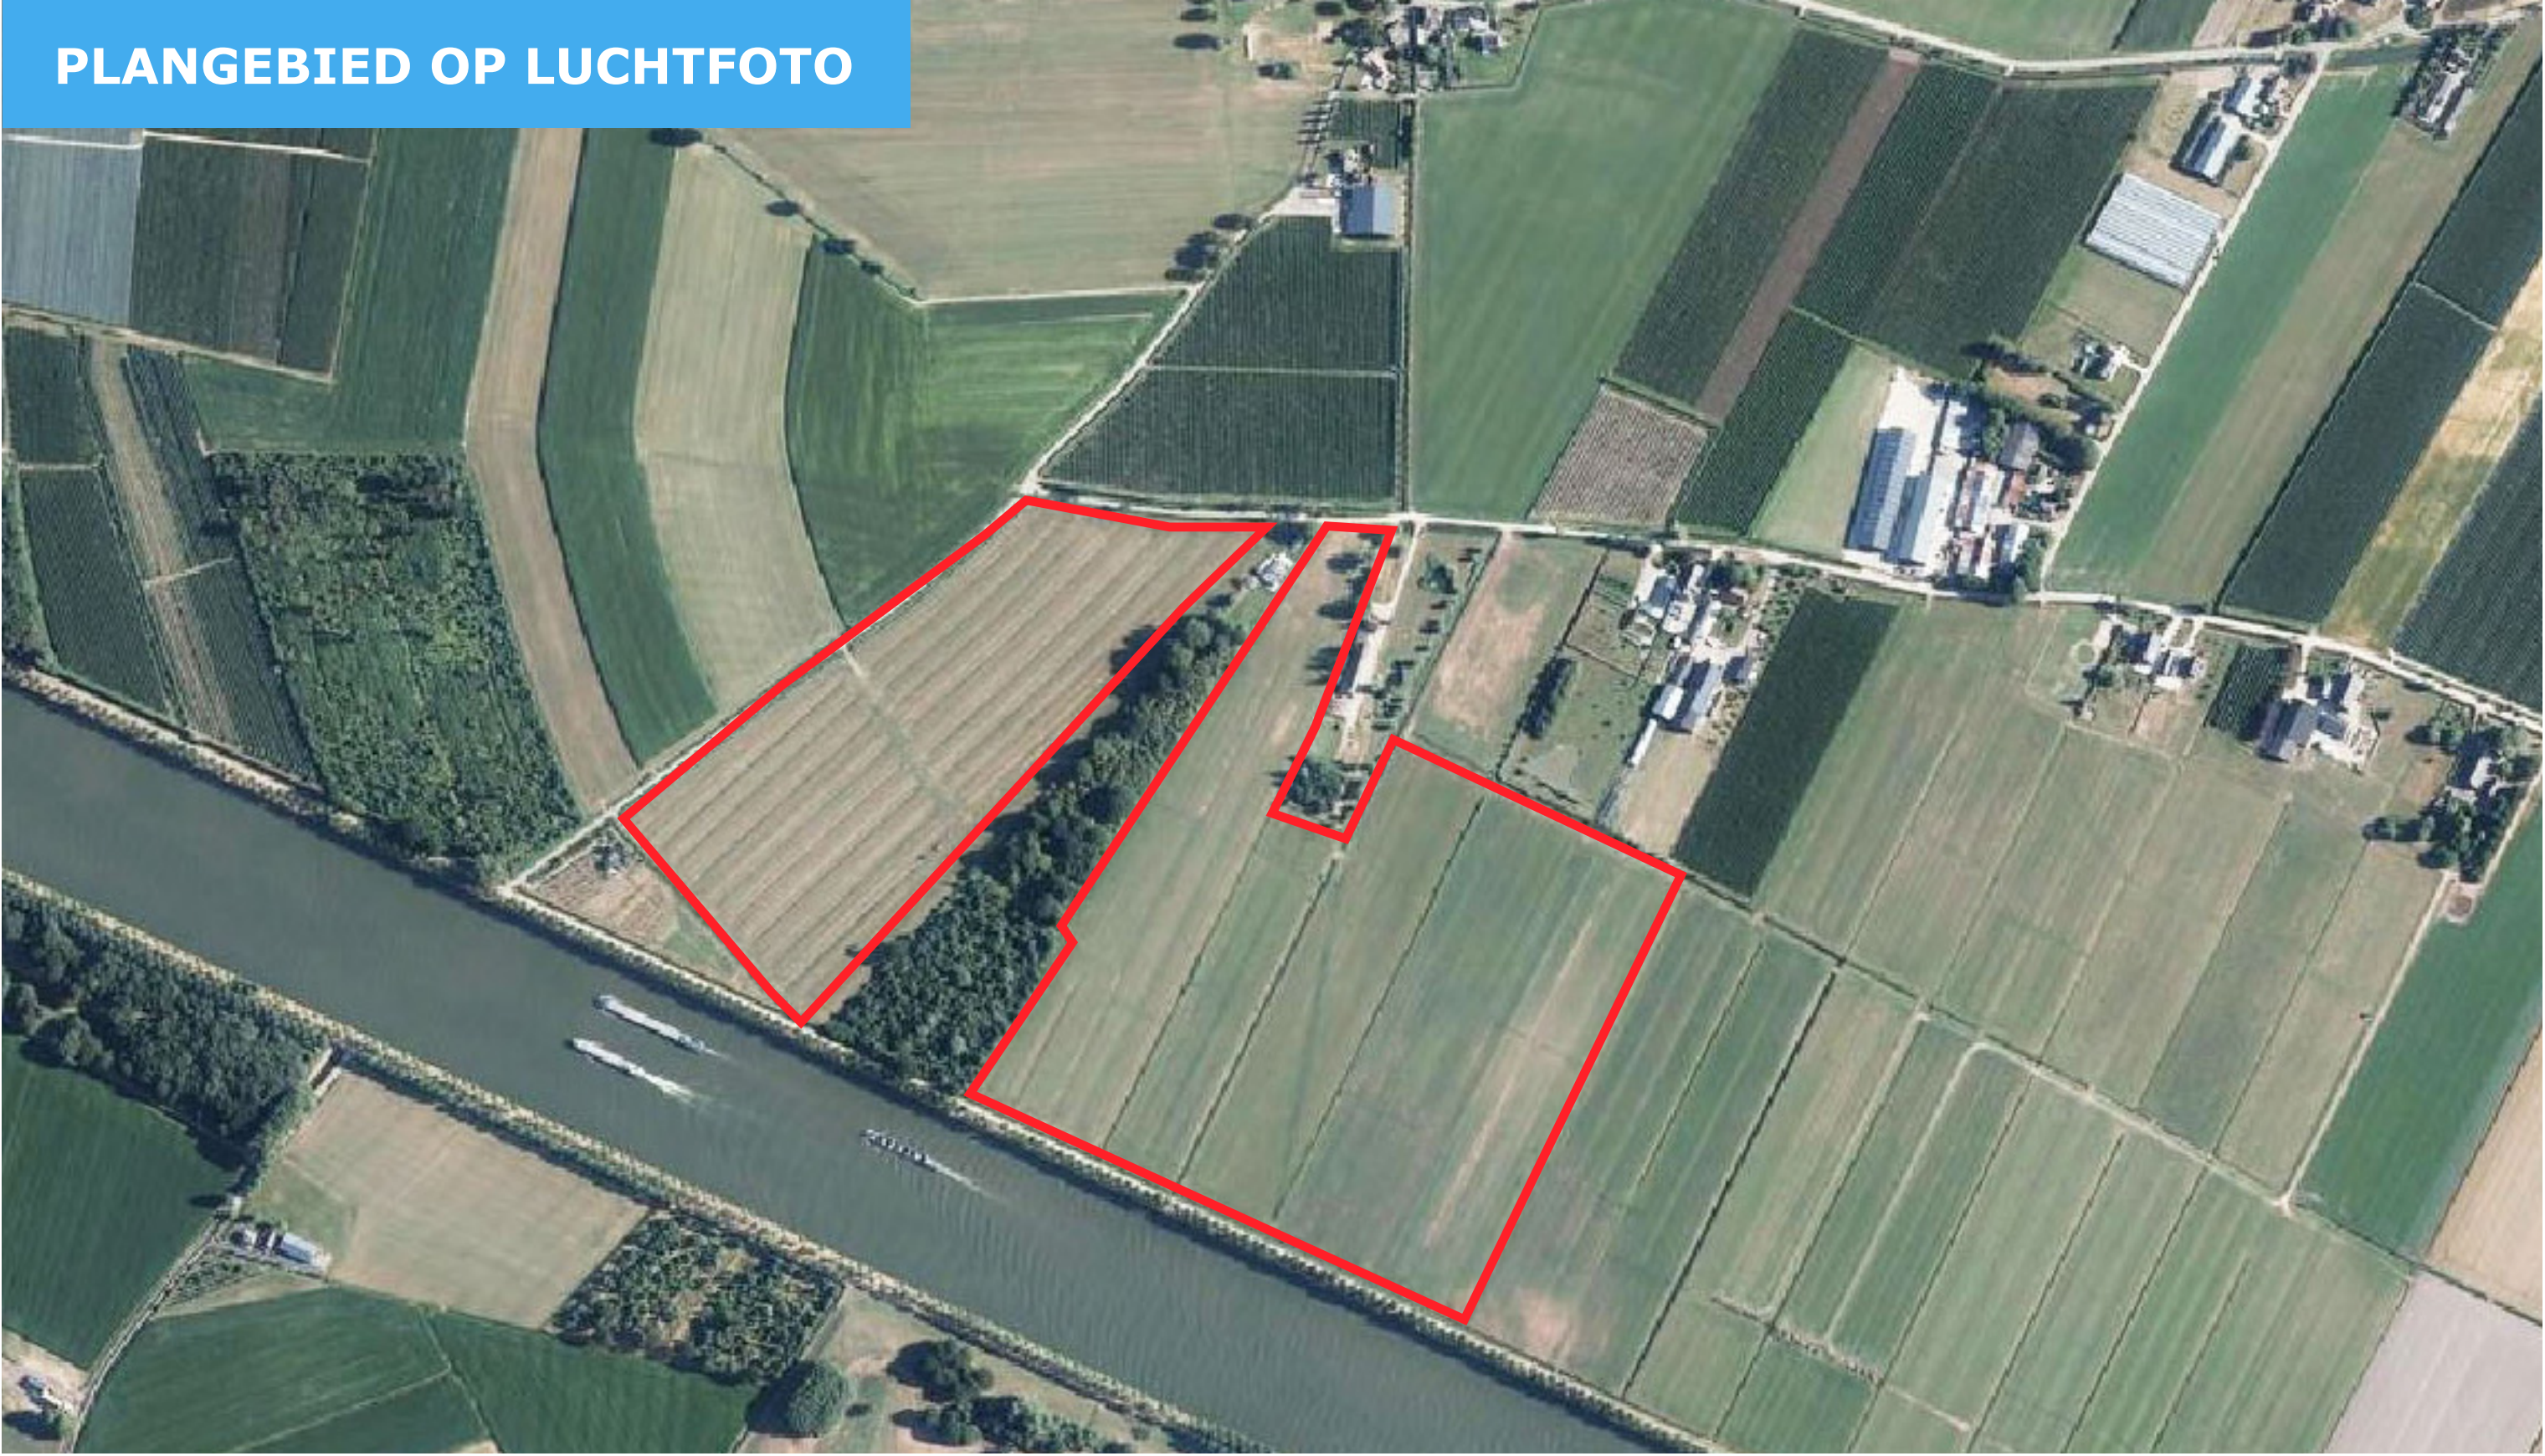

INRICHTING

Insectenhotel binnen kruidenrijk gras



Hekwerk van schapengaas doorgaanbaar voor kleine fauna



Mogelijk dat op de plek van bestaande sloten geen hekwerk nodig is, omdat het water dan al een barrière vormt voor het betreden van het terrein.

Pluktuin met picknickbanken, zonnepark informatiepunt en smaakmuseum



Schapen voor een natuurlijk begrazingsbeheer



Openbare parkeerplaatsen op grasbetonstenen



Wandelpad (halfverhard)



BEPLANTING

Houtsingel



Sleedoornhaag



Kruiden- en faunairijk grasland



Ruigteveld



Hoogstam fruitbomen



Waterpoel

