


LANDSCHAPPELIJKE INPASSING ZONNEPARK




PRINCIPE DOORSNEDEN


Doorsnede A-A - Nieuwe situatie

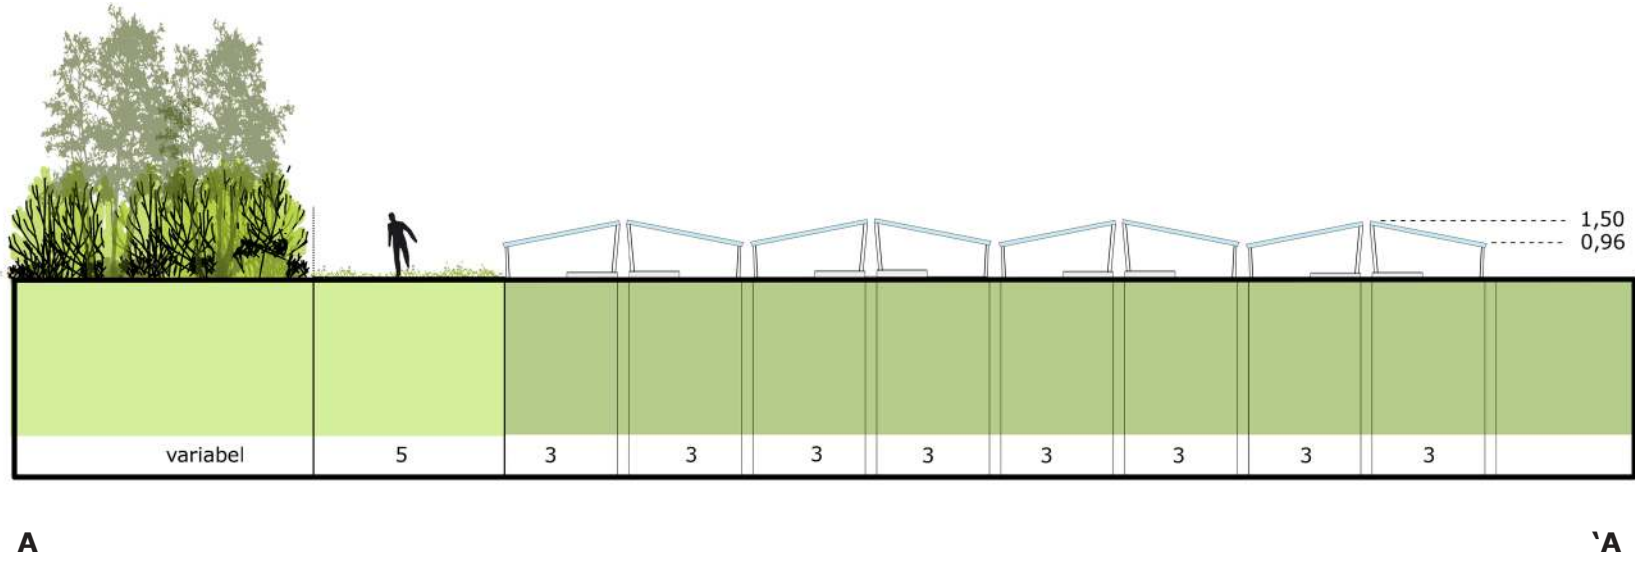

Doorsnede B-B - Nieuwe situatie

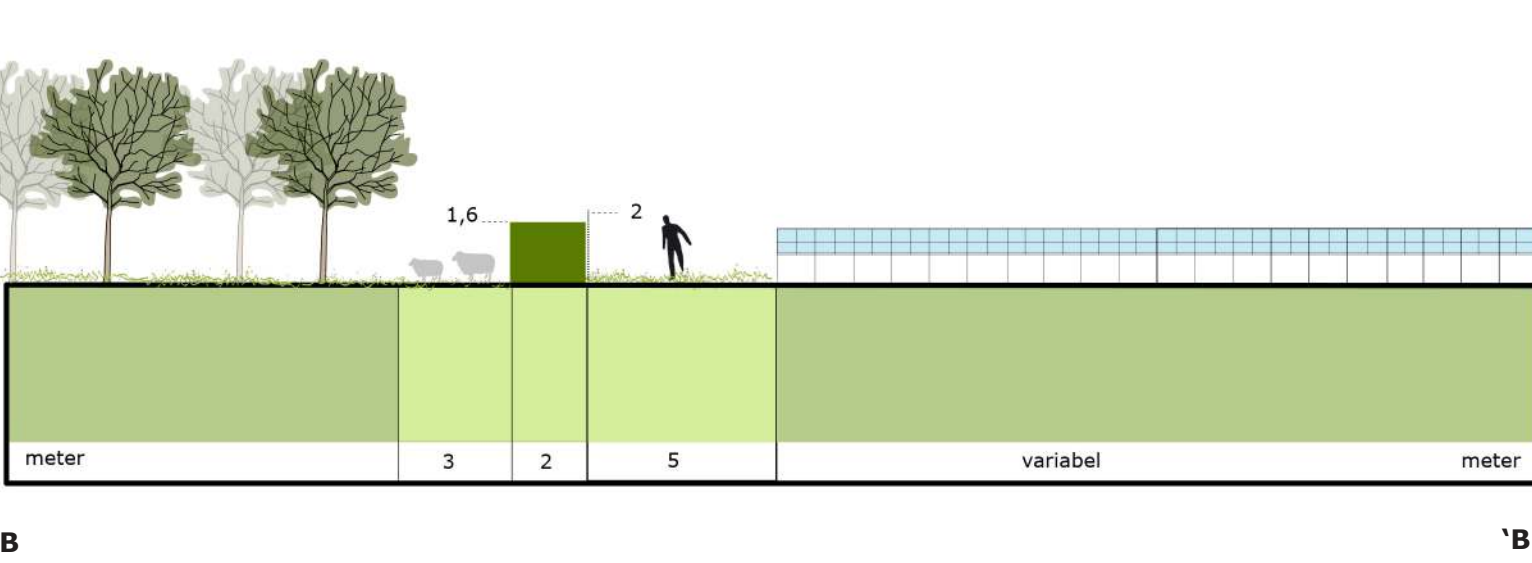

Doorsnede C-C - Nieuwe situatie

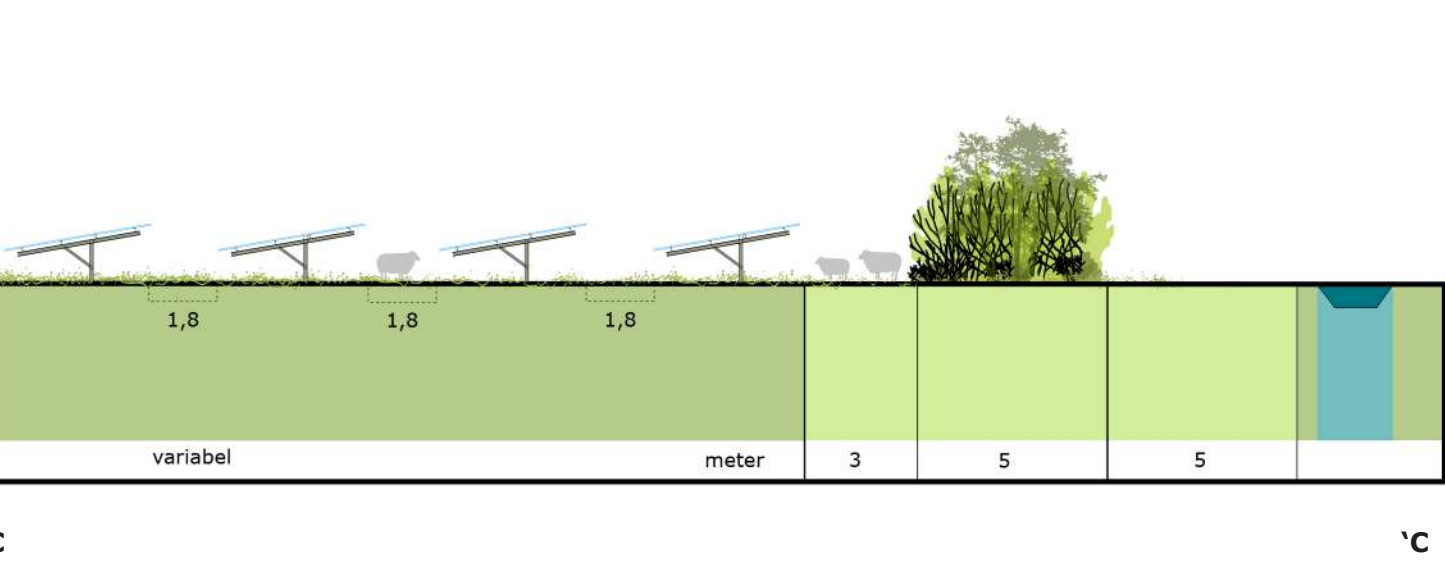

Doorsnede D-D - Nieuwe situatie

