



VISUALISATIES ZONNEPARK WIJKERSLOOT TE WIJK BIJ DUURSTEDE

Vogelvlucht 01

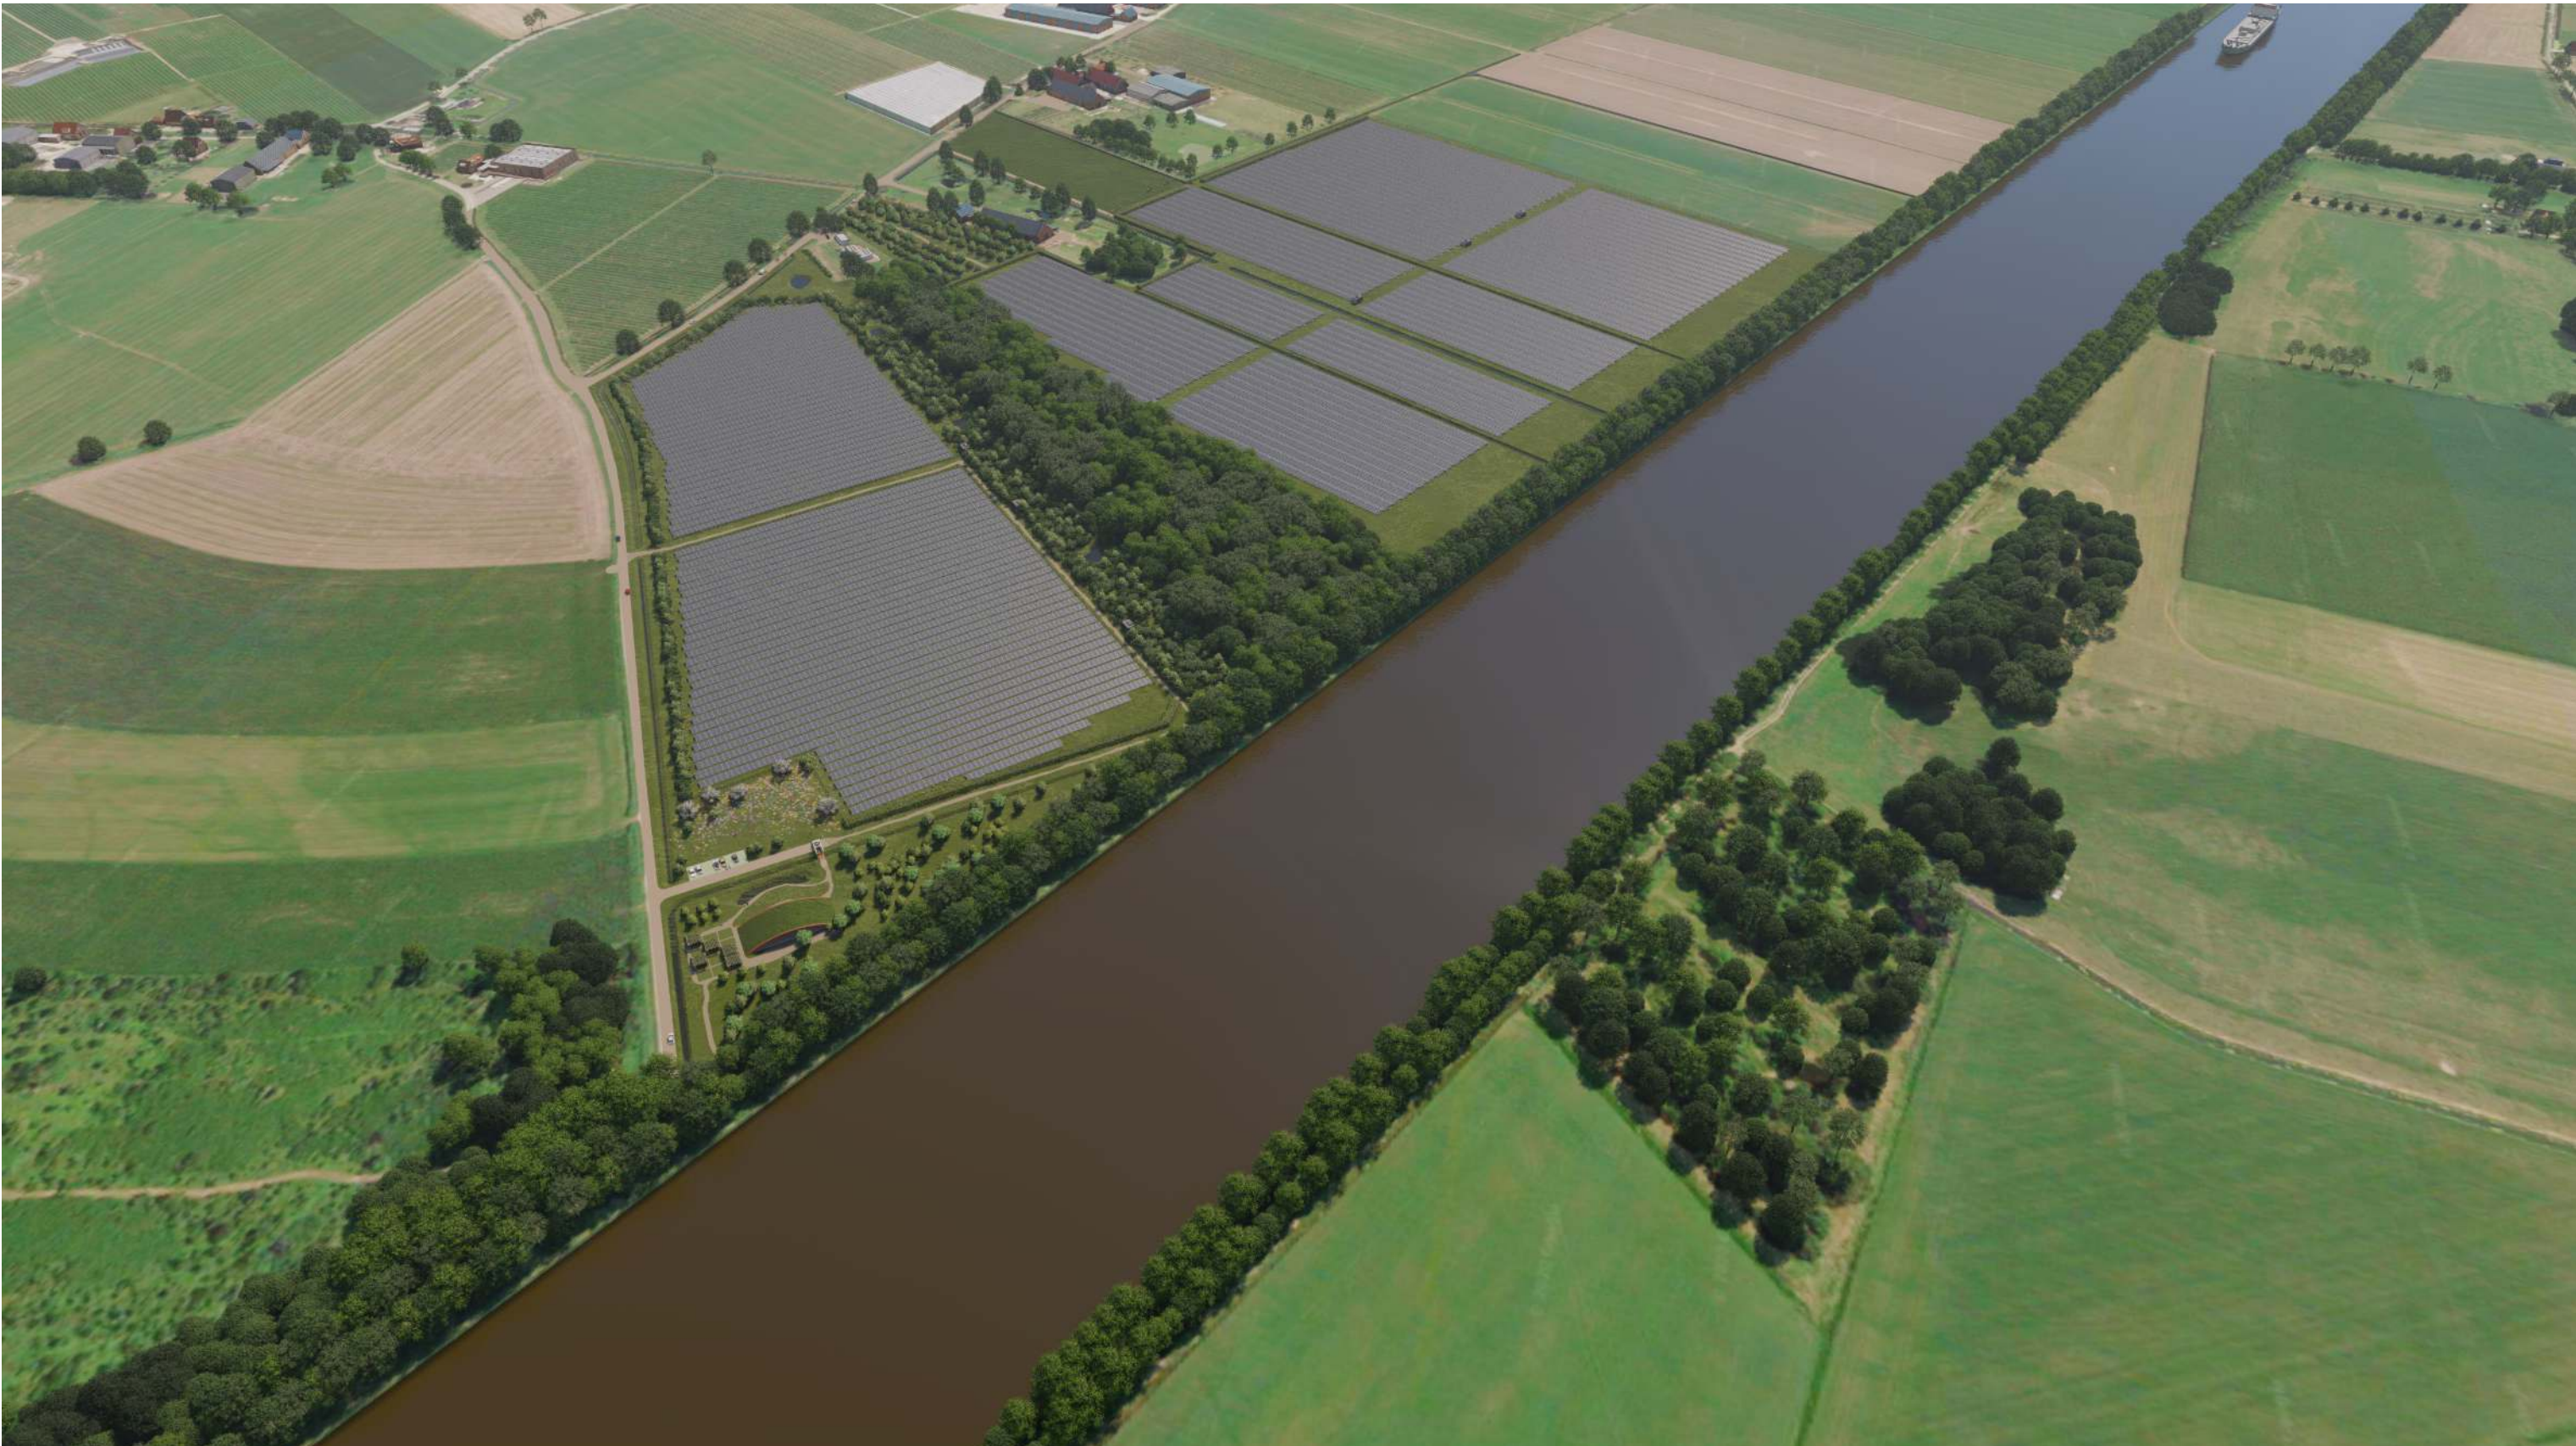

Vogelvlucht 01 met uitbreidingszone

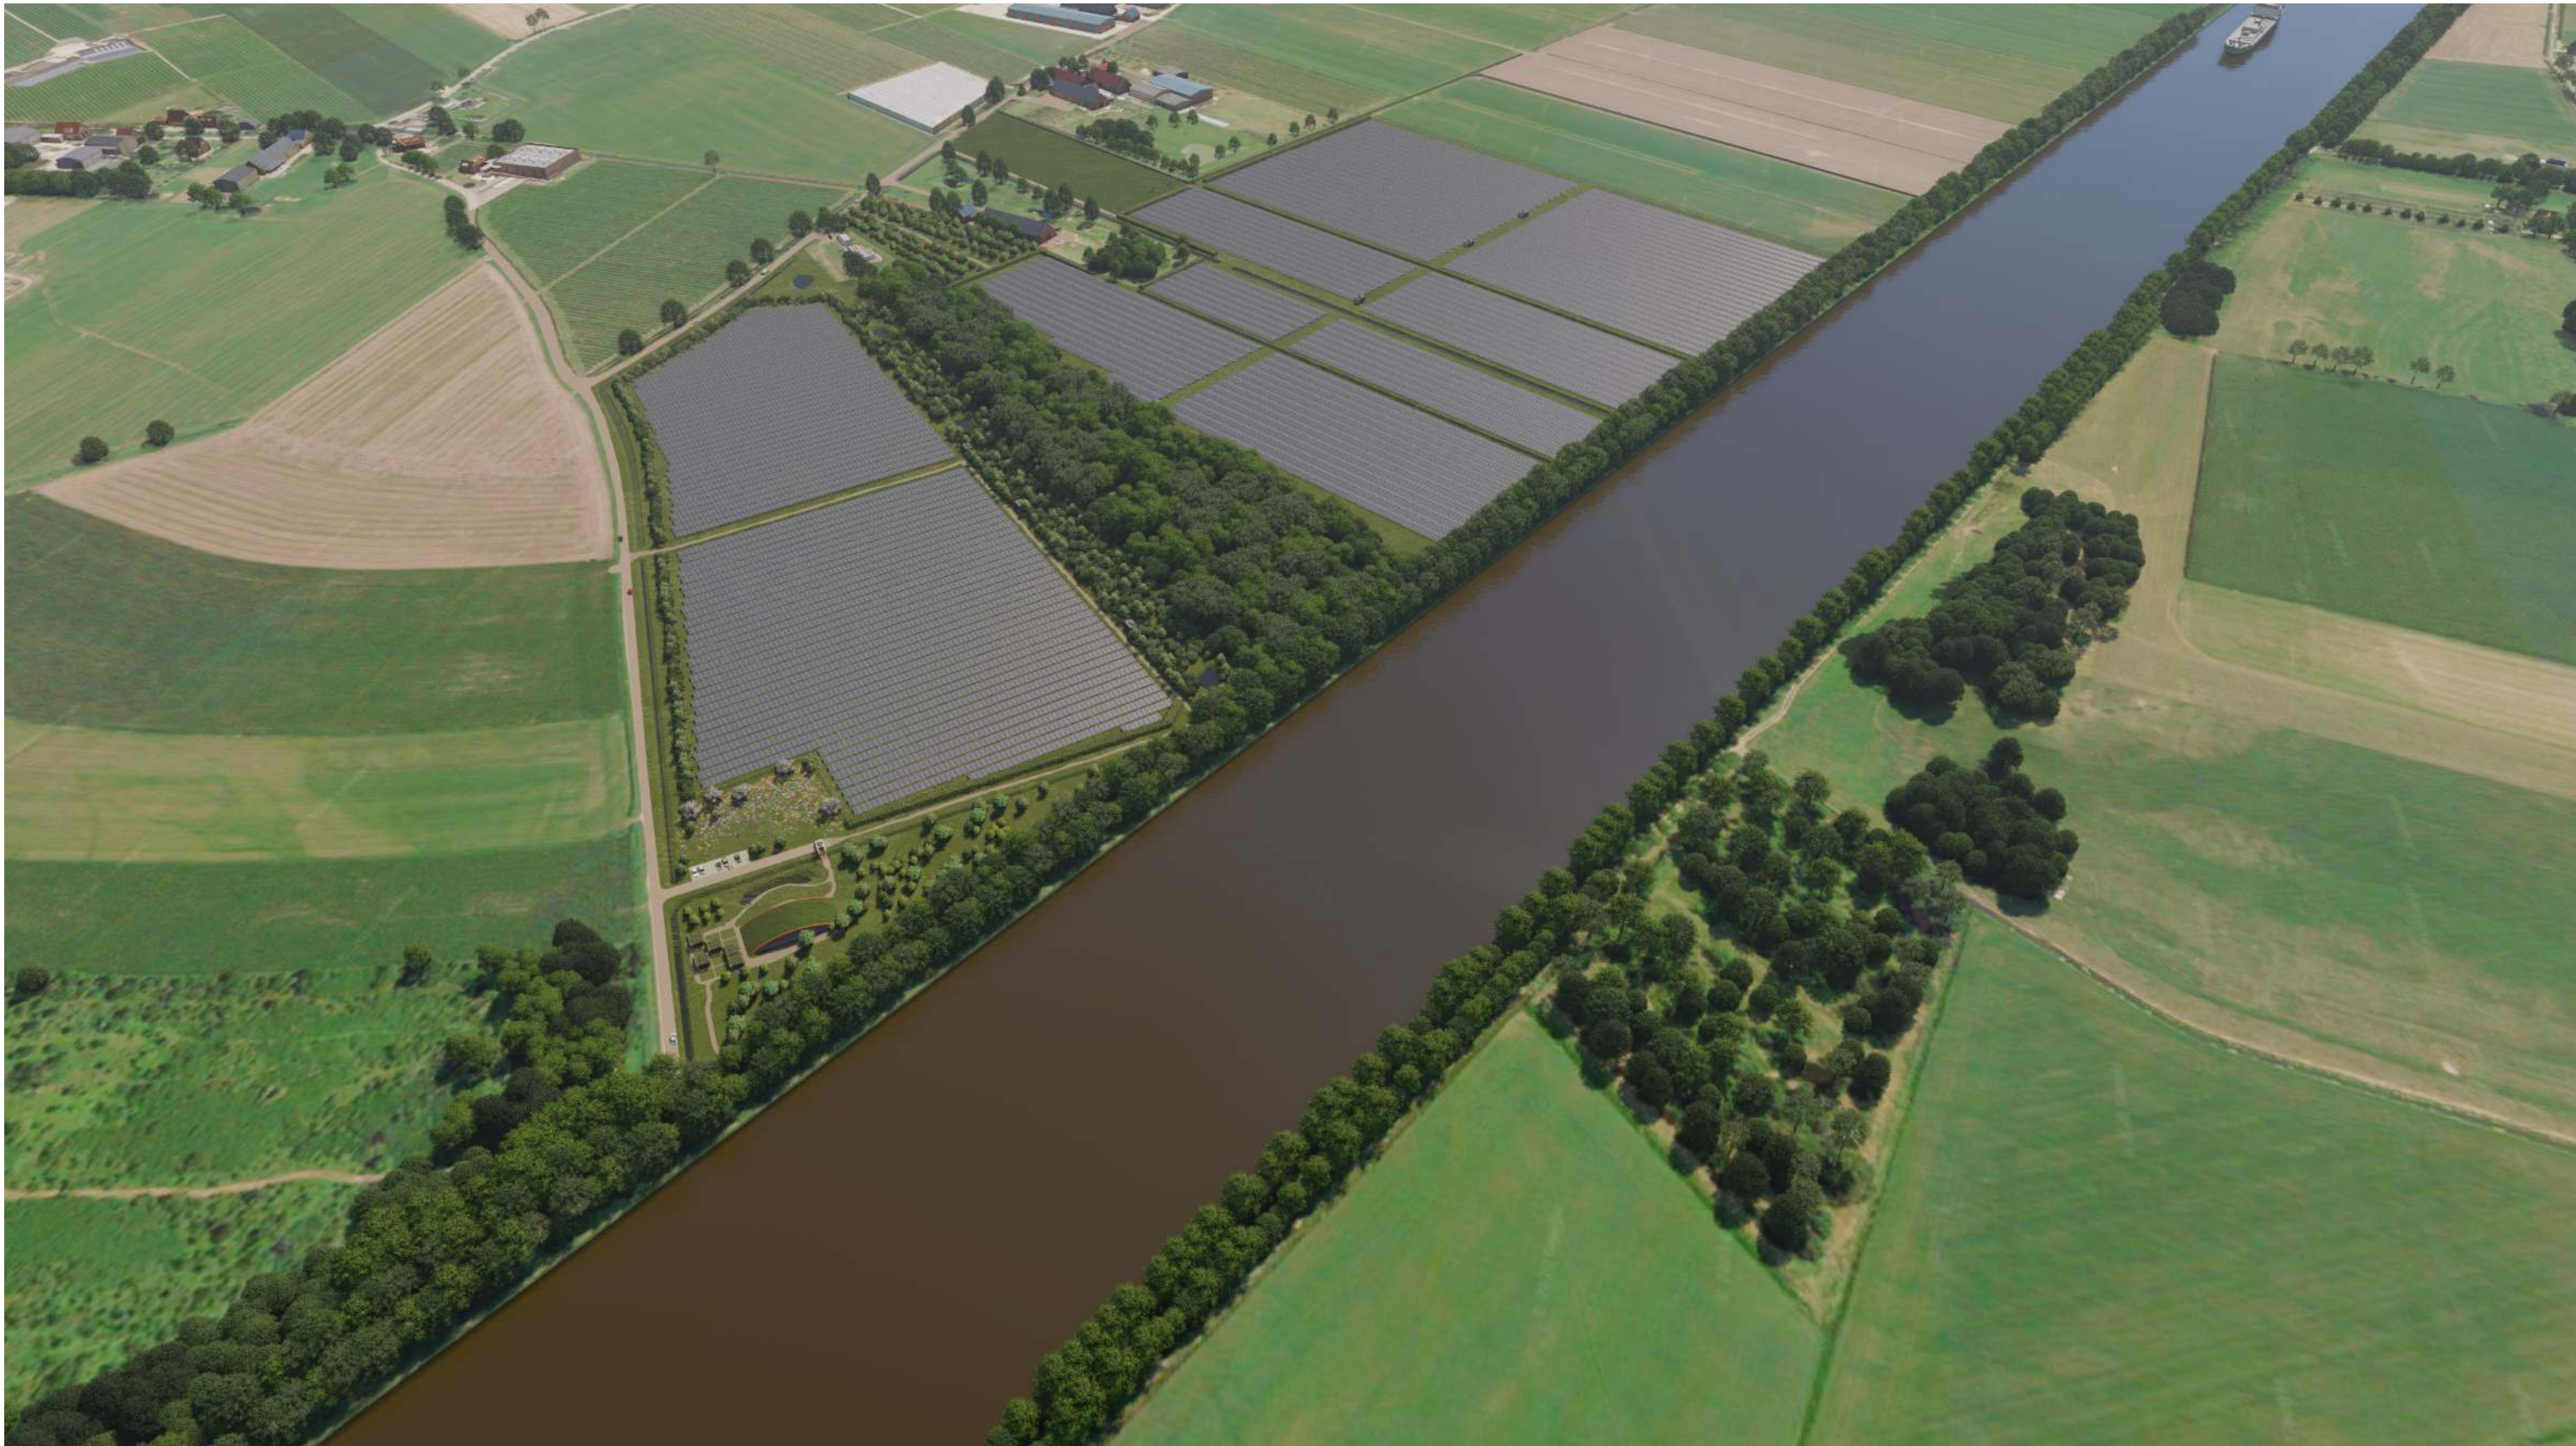

Vogelvlucht 02



Vogelvlucht 02 met uitbreidingszone

